


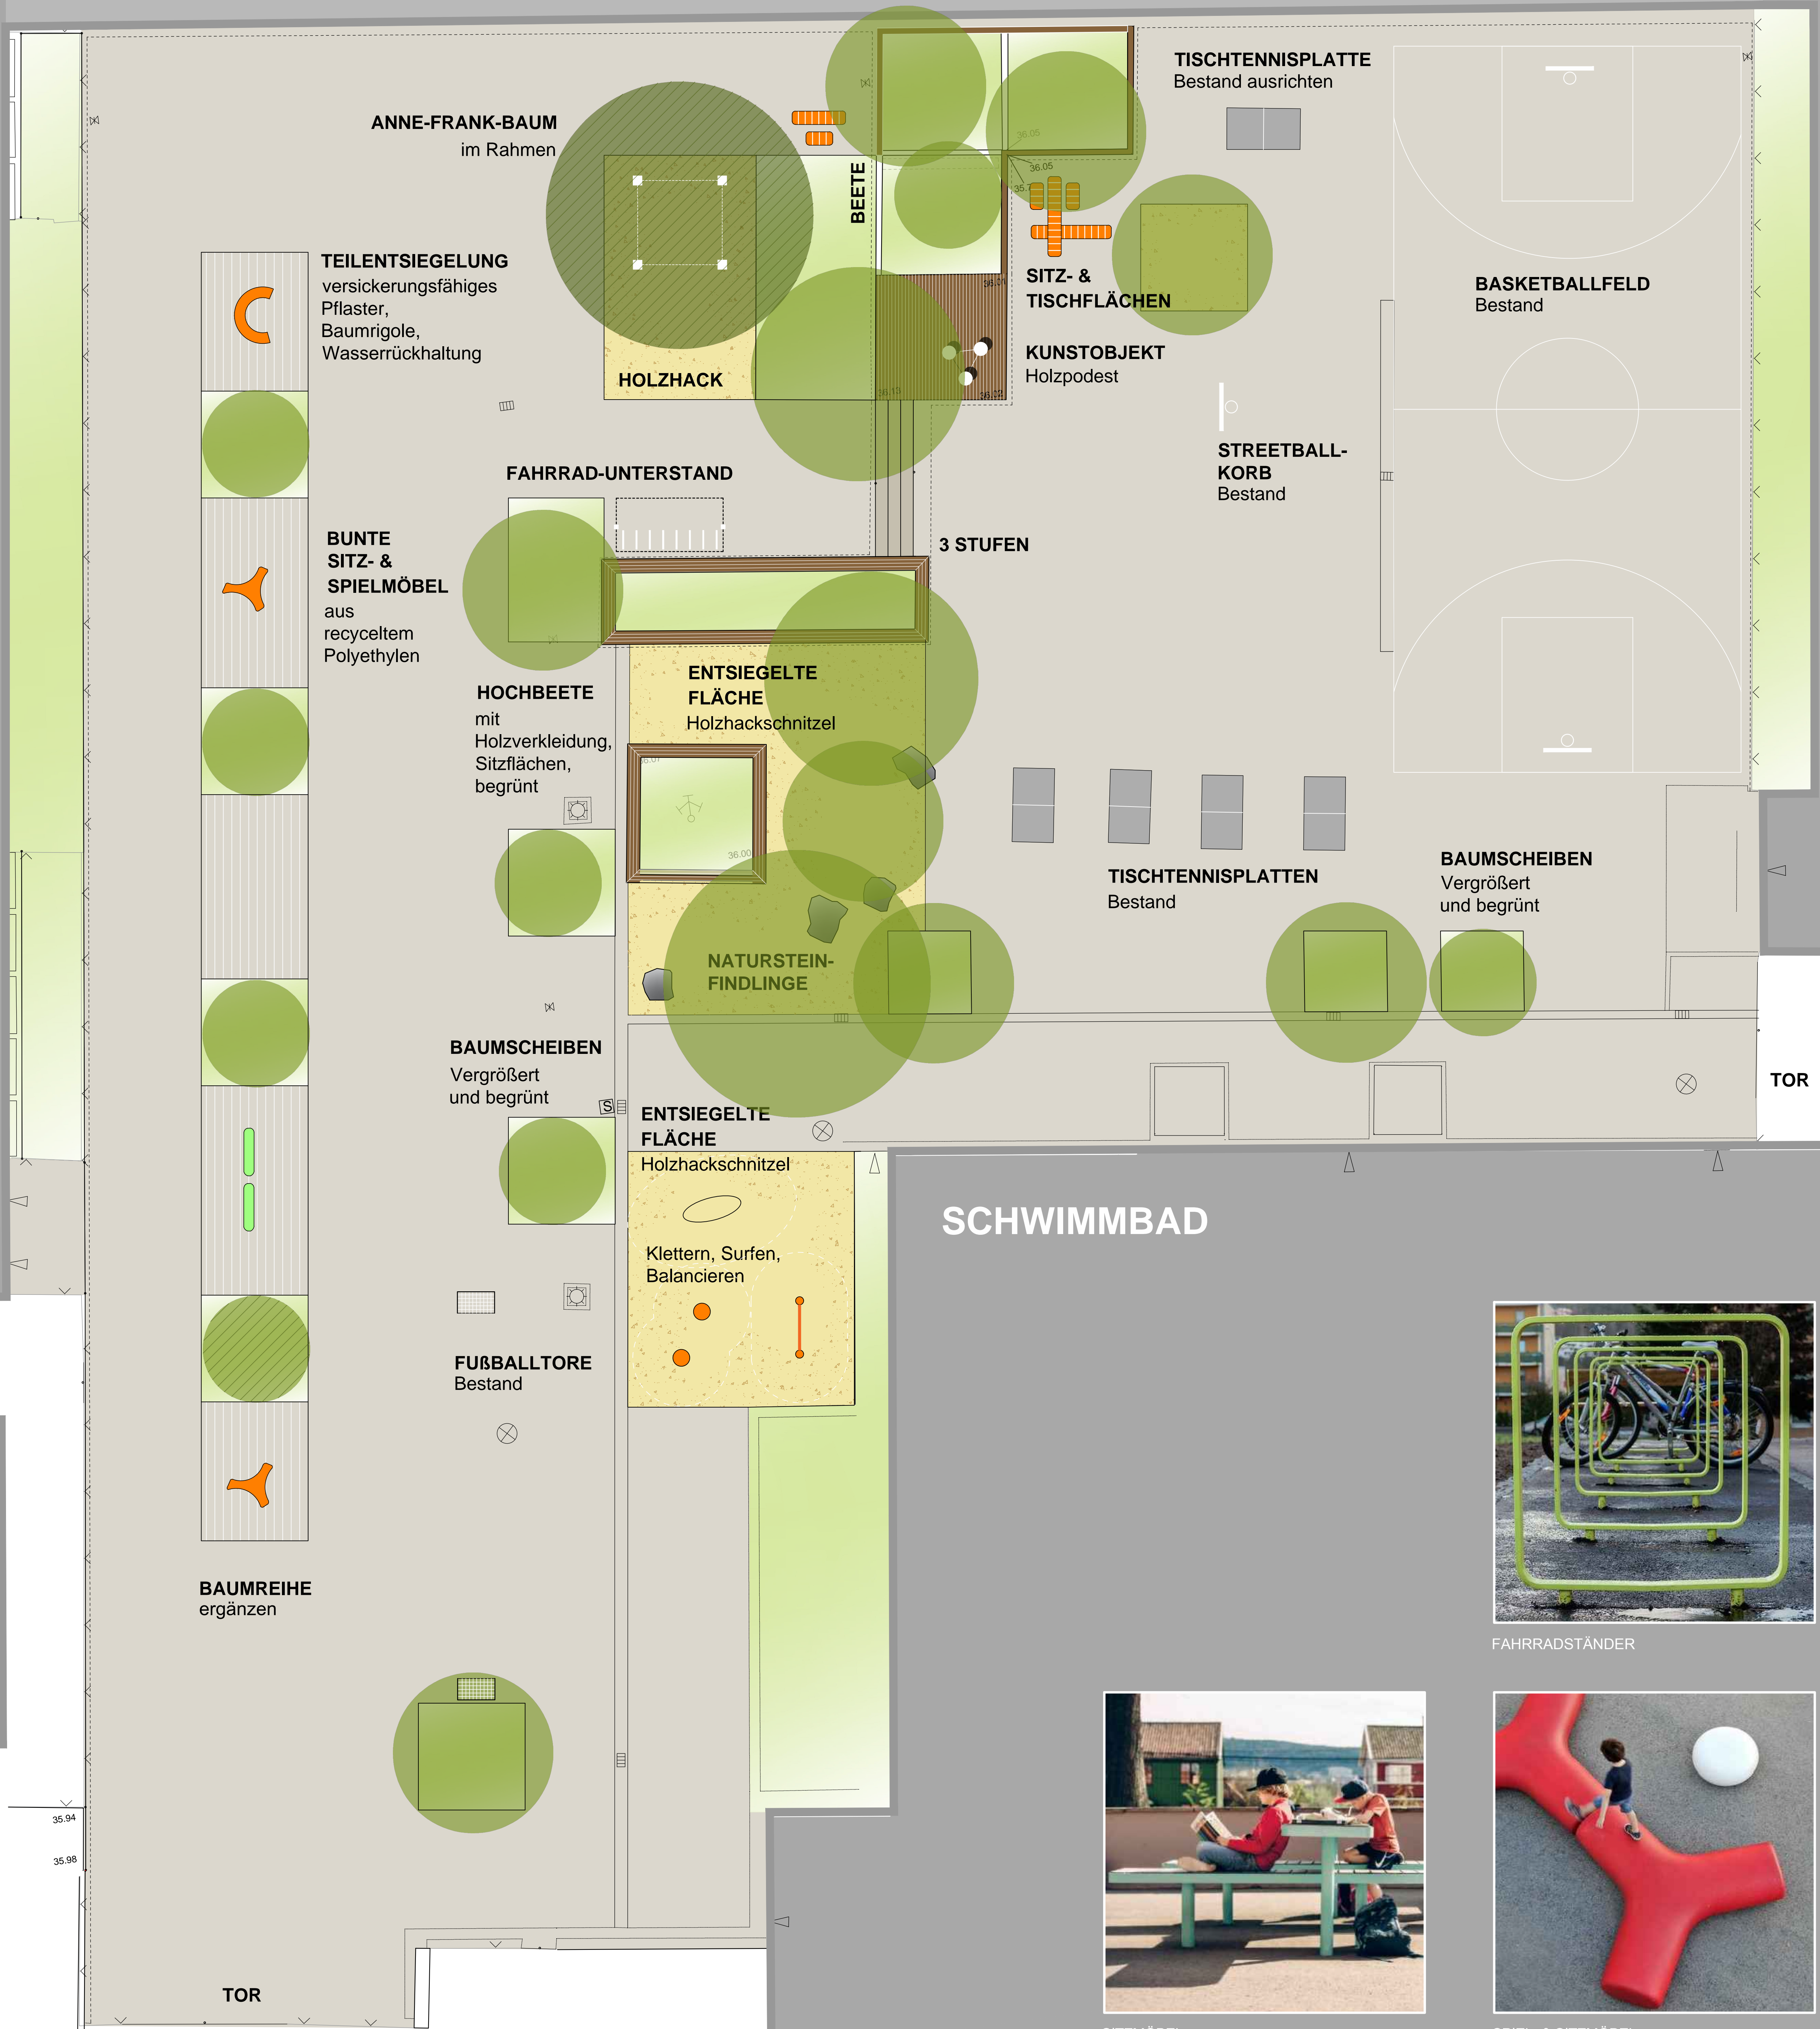

SCHULGEBÄUDE

SCHULGEBÄUDE

LAUBENGANG



FAHRRADSTÄNDER



SITZMÖBEL



SPIEL- & SITZMÖBEL